
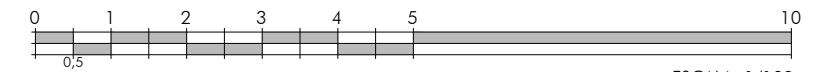


SUPERFICIES RESUMEN

BLOQUE 2	
PLANTA	PRIMERA
VIVIENDA	A
SUP. CONSTRUIDA CON PPZC	102,12 m ²
SUP. TERRAZA CUBIERTA	9,46 m ²

grupojamsa.com

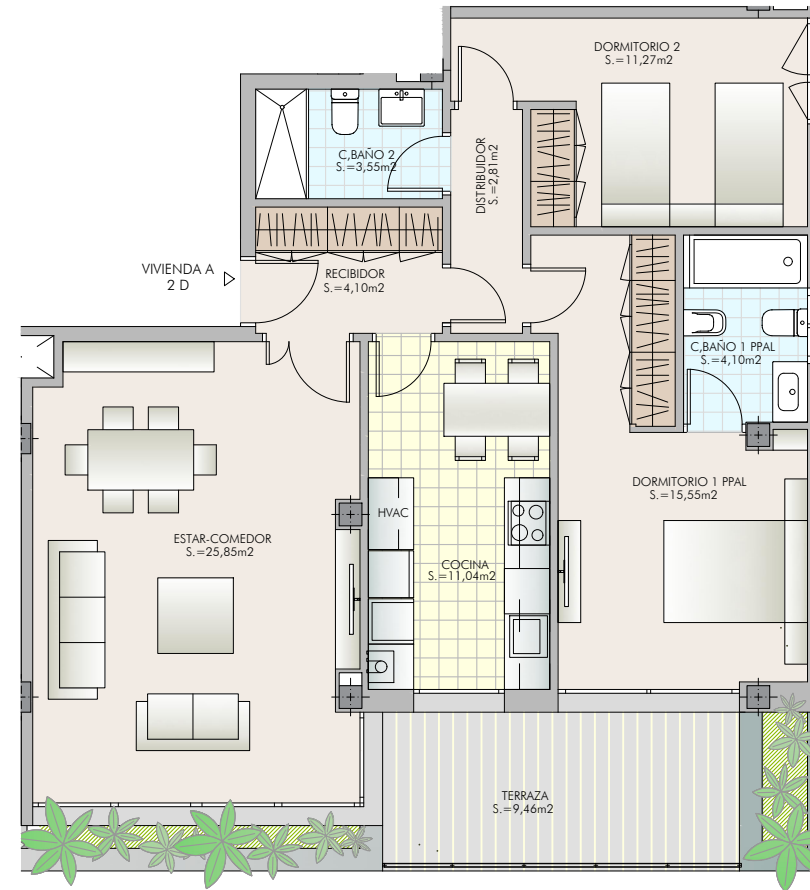

ESCALA: 1/100

2 DORMITORIOS. VIVIENDA A BLOQUE 2, PLANTA PRIMERA

PROYECTA:



64 VIVIENDAS, 84 APARCAMIENTOS Y 68 TRASTEROS - PARCELA 2.4 P.P.O-5

EL PRESENTE DOCUMENTO TIENE CARÁCTER INFORMATIVO PODRÁ EXPERIMENTAR VARIACIONES POR EXIGENCIAS TÉCNICAS, JURÍDICAS Y/O EXIGENCIAS MUNICIPALES. TODO EL MOBILIARIO INCLUIDO EL DE LA COCINA ES MERAMENTE INFORMATIVO. LOS GIROS DE PUERTA Y LA DISTRIBUCIÓN DE APARATOS SANITARIOS NO SON VINCULANTES. LAS SUPERFICIES EXPRESADAS SON APROXIMADAS, PUDIENDO EXPERIMENTAR MODIFICACIONES POR RAZONES DE ÍNDOLE TÉCNICA EN EL DESARROLLO DE LA EJECUCIÓN DE LAS OBRAS

PROMUEVE:



CONSTRUYE:

