
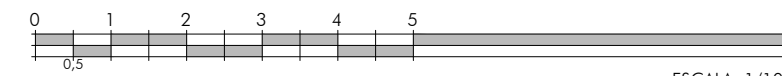


SUPERFICIES  
RESUMEN

BLOQUE 4	PRIMERA
PLANTA VIVIENDA	C
SUP. CONSTRUIDA CON PPZC	136,57 m <sup>2</sup>
SUP. TERRAZA CUBIERTA	9,60 m <sup>2</sup>

grupojamsa.com

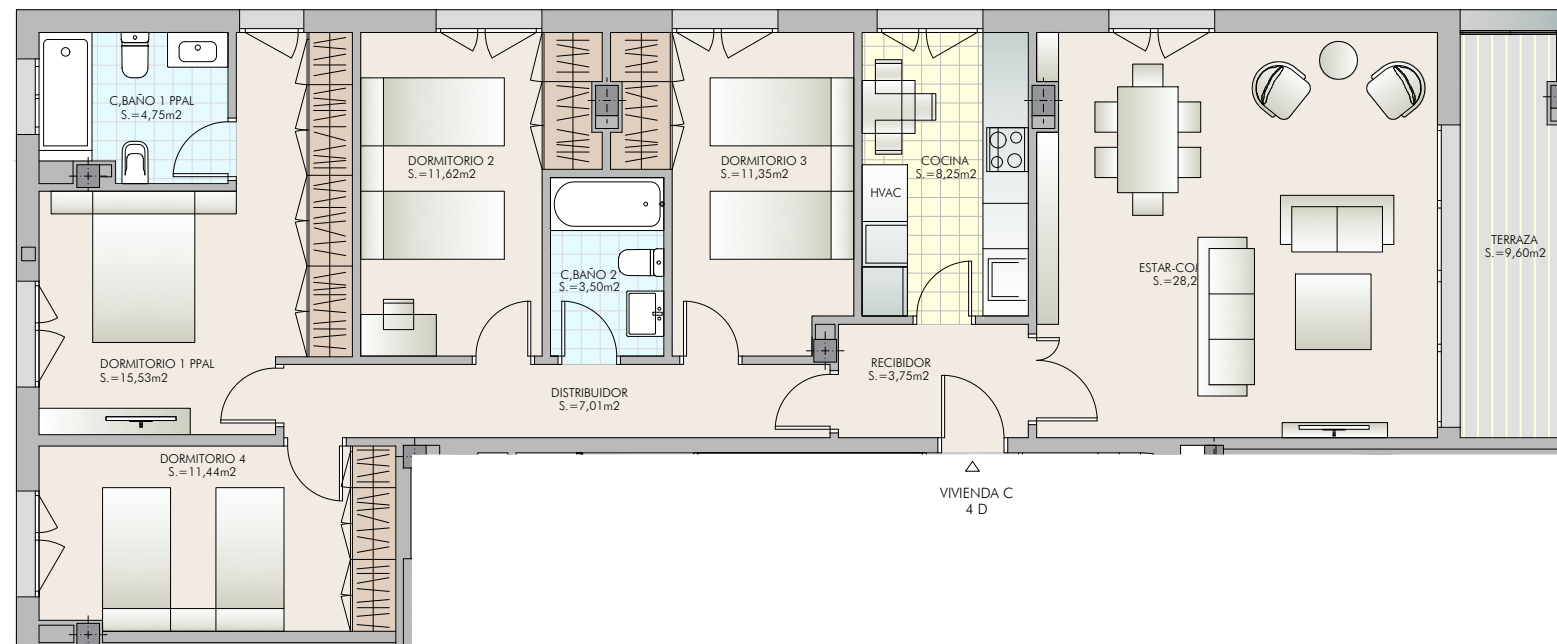

ESCALA: 1/100

4 DORMITORIOS. VIVIENDA C BLOQUE 4, PLANTA PRIMERA

PROYECTA:



64 VIVIENDAS, 84 APARCAMIENTOS Y 68 TRASTEROS - PARCELA 2.4 P.P.O-5

EL PRESENTE DOCUMENTO TIENE CARÁCTER INFORMATIVO PODRÁ EXPERIMENTAR VARIACIONES POR EXIGENCIAS TÉCNICAS, JURÍDICAS Y/O EXIGENCIAS MUNICIPALES. TODO EL MOBILIARIO INCLUIDO EL DE LA COCINA ES MERAMENTE INFORMATIVO. LOS GIROS DE PUERTA Y LA DISTRIBUCIÓN DE APARATOS SANITARIOS NO SON VINCULANTES. LAS SUPERFICIES EXPRESADAS SON APROXIMADAS, PUDIENDO EXPERIMENTAR MODIFICACIONES POR RAZONES DE ÍNDOLE TÉCNICA EN EL DESARROLLO DE LA EJECUCIÓN DE LAS OBRAS

PROMUEVE:



CONSTRUYE:

