


SUPERFICIES RESUMEN	BLOQUE 4	
	PLANTA	BAJA
	VIVIENDA	A
	SUP. CONSTRUIDA CON PPZC	151,37 m ²
	SUP. TERRAZA DESCUBIERTA	99,33 m ²
SUP. TERRAZA CUBIERTA	20,95 m ²	

grupojamsa.com

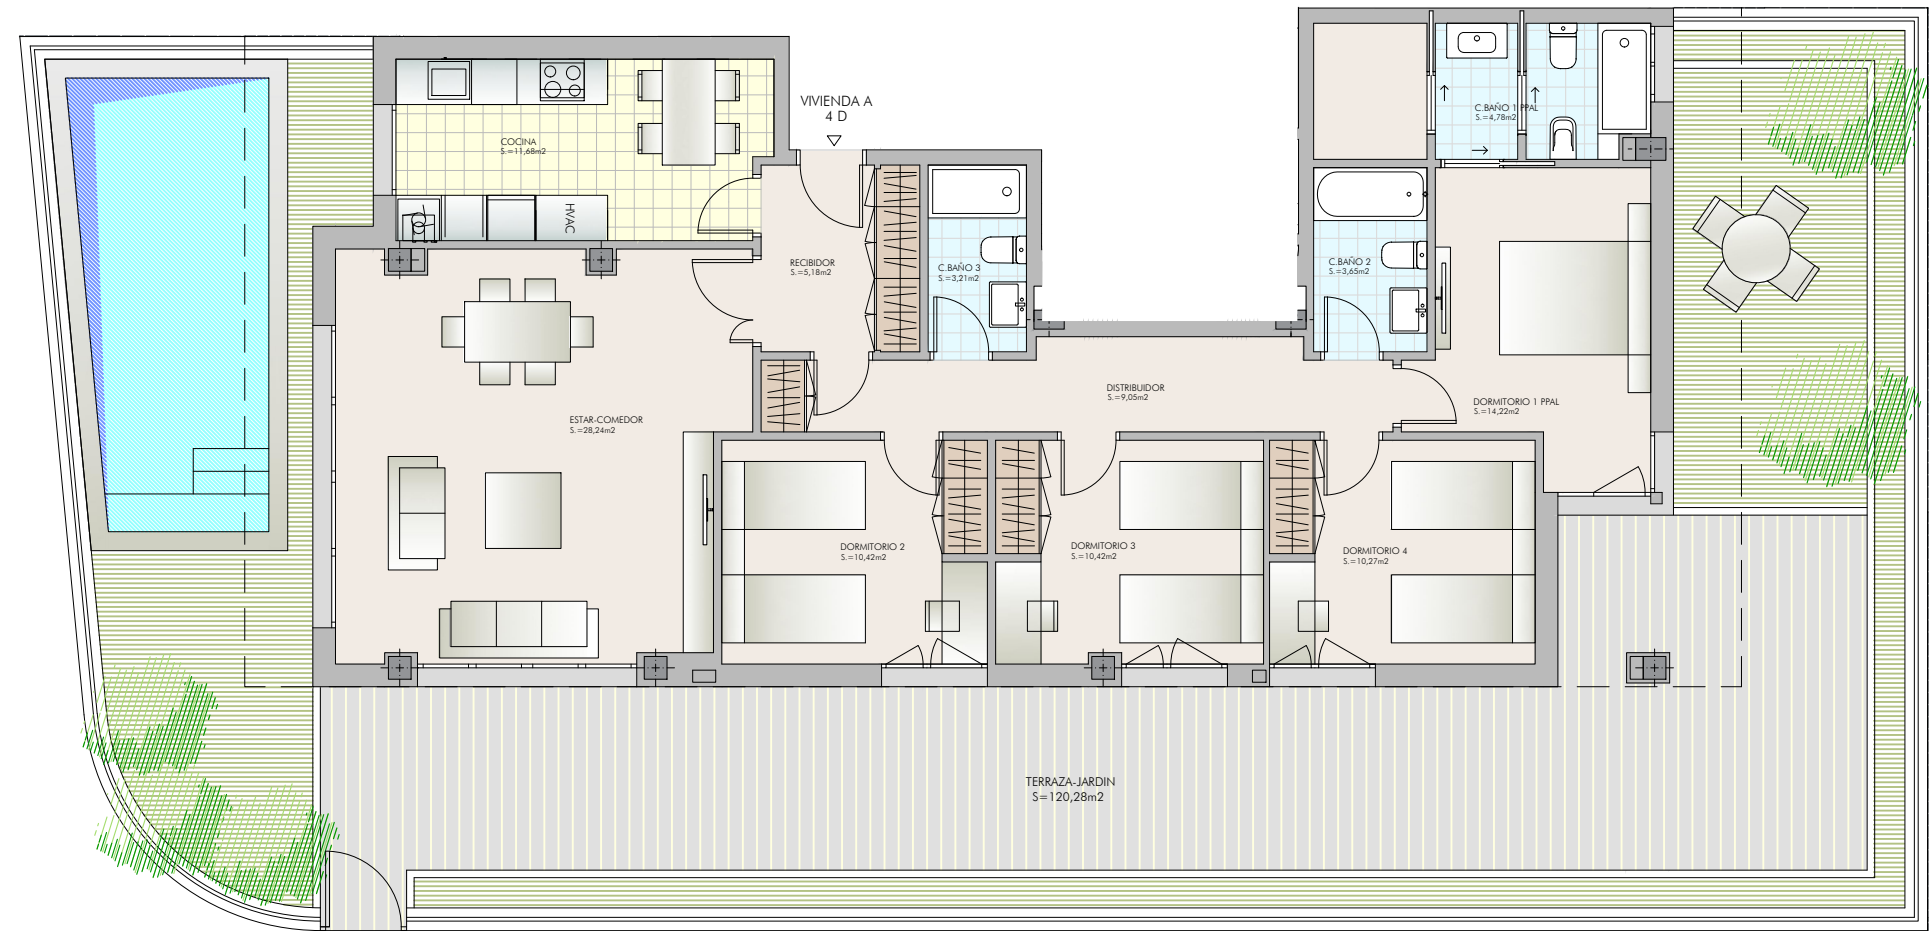

4 DORMITORIOS. VIVIENDA A

BLOQUE 4, PLANTA BAJA

PROYECTA:



64 VIVIENDAS, 84 APARCAMIENTOS Y 68 TRASTEROS - PARCELA 2.4 P.P.O-5

EL PRESENTE DOCUMENTO TIENE CARÁCTER INFORMATIVO PODRÁ EXPERIMENTAR VARIACIONES POR EXIGENCIAS TÉCNICAS, JURÍDICAS Y/O EXIGENCIAS MUNICIPALES. TODO EL MOBILIARIO INCLUIDO EL DE LA COCINA ES MERAMENTE INFORMATIVO. LOS GIROS DE PUERTA Y LA DISTRIBUCIÓN DE APARATOS SANITARIOS NO SON VINCULANTES. LAS SUPERFICIES EXPRESADAS SON APROXIMADAS, PUDIENDO EXPERIMENTAR MODIFICACIONES POR RAZONES DE ÍNDOLE TÉCNICA EN EL DESARROLLO DE LA EJECUCIÓN DE LAS OBRAS

PROMUEVE:



CONSTRUYE:

