




ELYON
RESIDENCIAL

18 VIVIENDAS, LOCALES Y TRASTEROS

PLAZA DE LA LIBERTAD 5 Y PLAZA DE PORTUGALETE 2. VALLADOLID

VIVIENDA PORTAL PORTUGALETE Planta 3ª - P2	
SUPERFICIE ÚTIL VIV	92,73m ²
SUPERFICIE CONSTRUIDA VIV	116,82 m ²
SUPERFICIE CONSTRUIDA + ZZCC	148,39 m ²

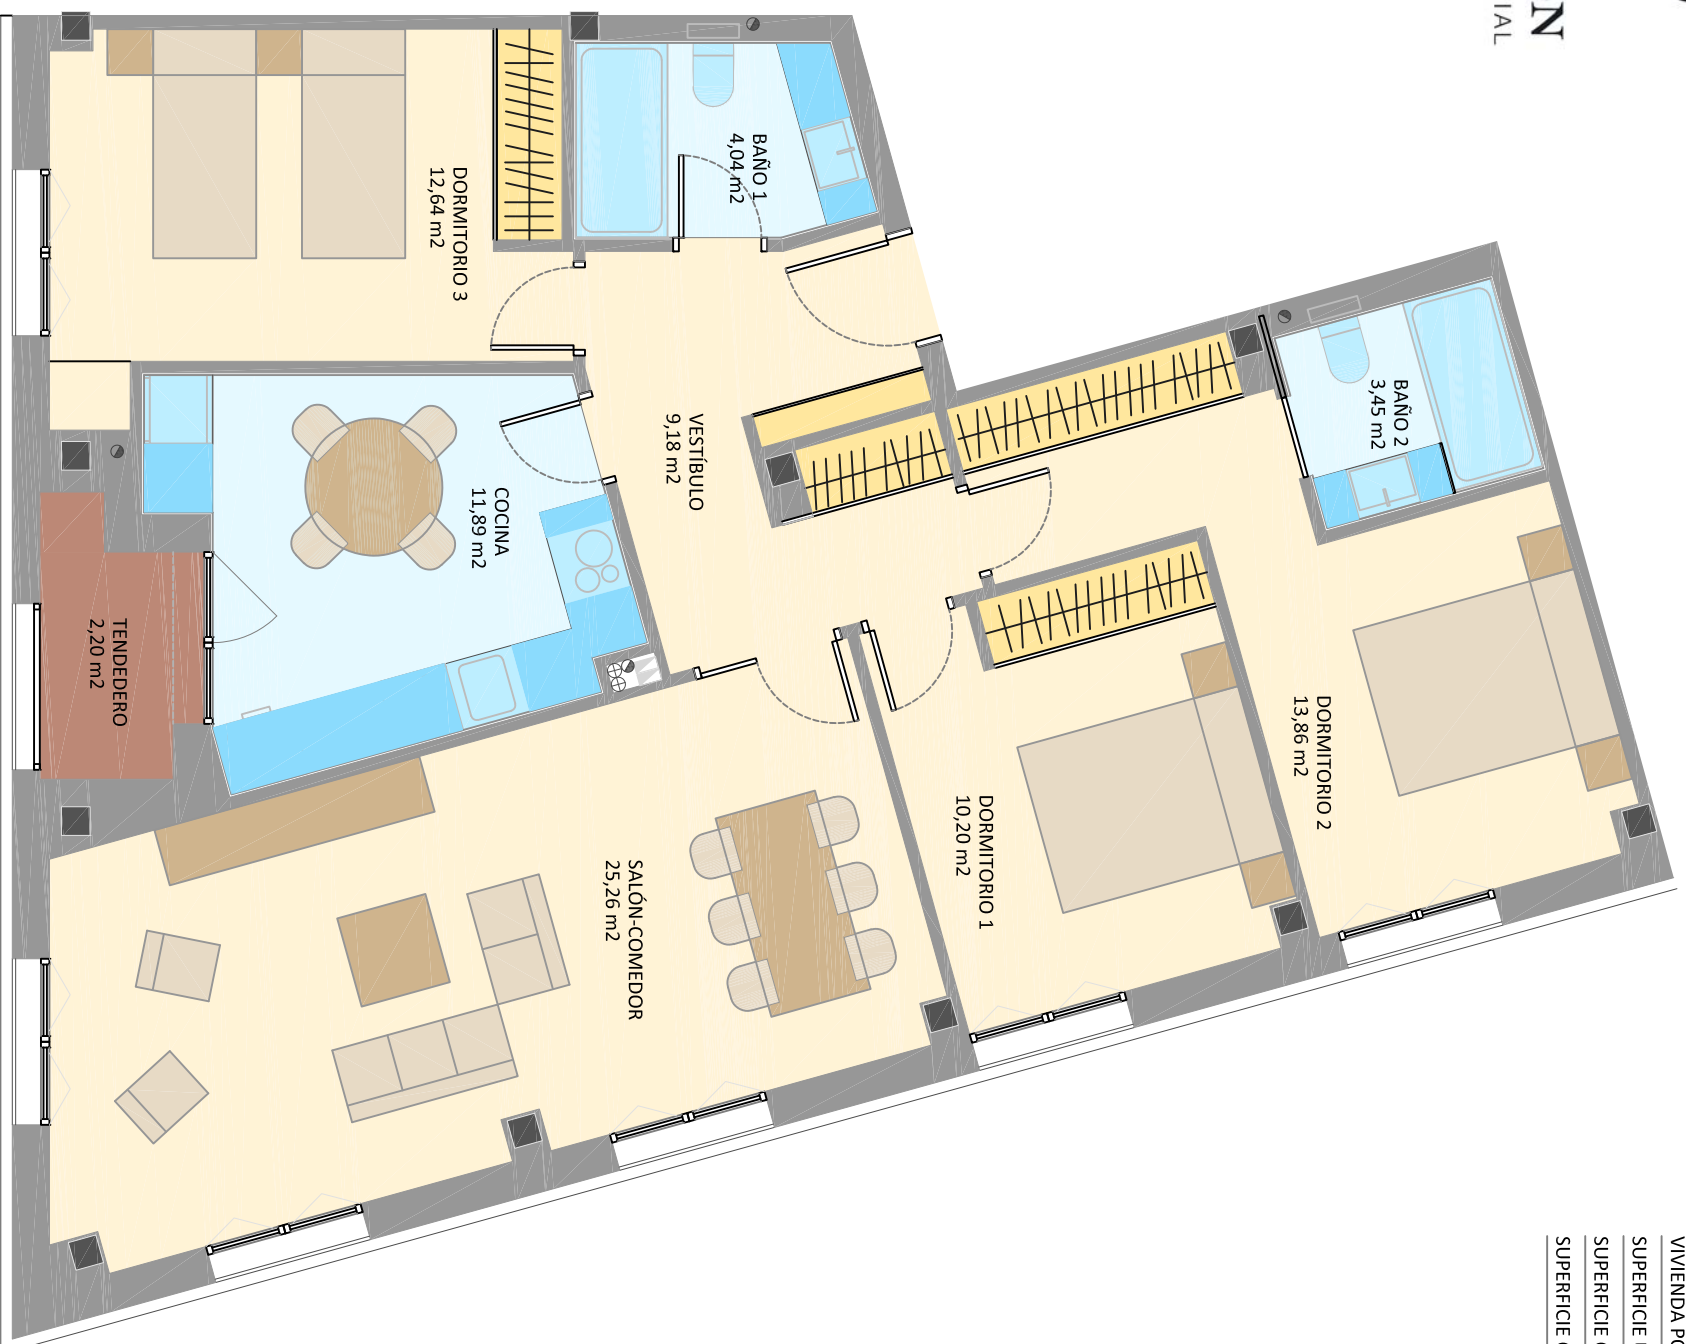

Plaza de Portugalete, 2. Planta Tercera. Vivienda P2




El presente documento tiene carácter informativo y podrá experimentar variaciones por exigencias técnicas, jurídicas y/o exigencias municipales. Todo el mobiliario, incluido el de la cocina, es meramente informativo. Los giros de puerta y la distribución de aparatos sanitarios no son vinculantes. Las superficies expresadas son aproximadas, pudiendo experimentar modificaciones por razones de índole técnica en el desarrollo de la ejecución de las obras.

PROYECTO:



ana i. jiménez
maría de la o garcía
marina jiménez
arquitectas

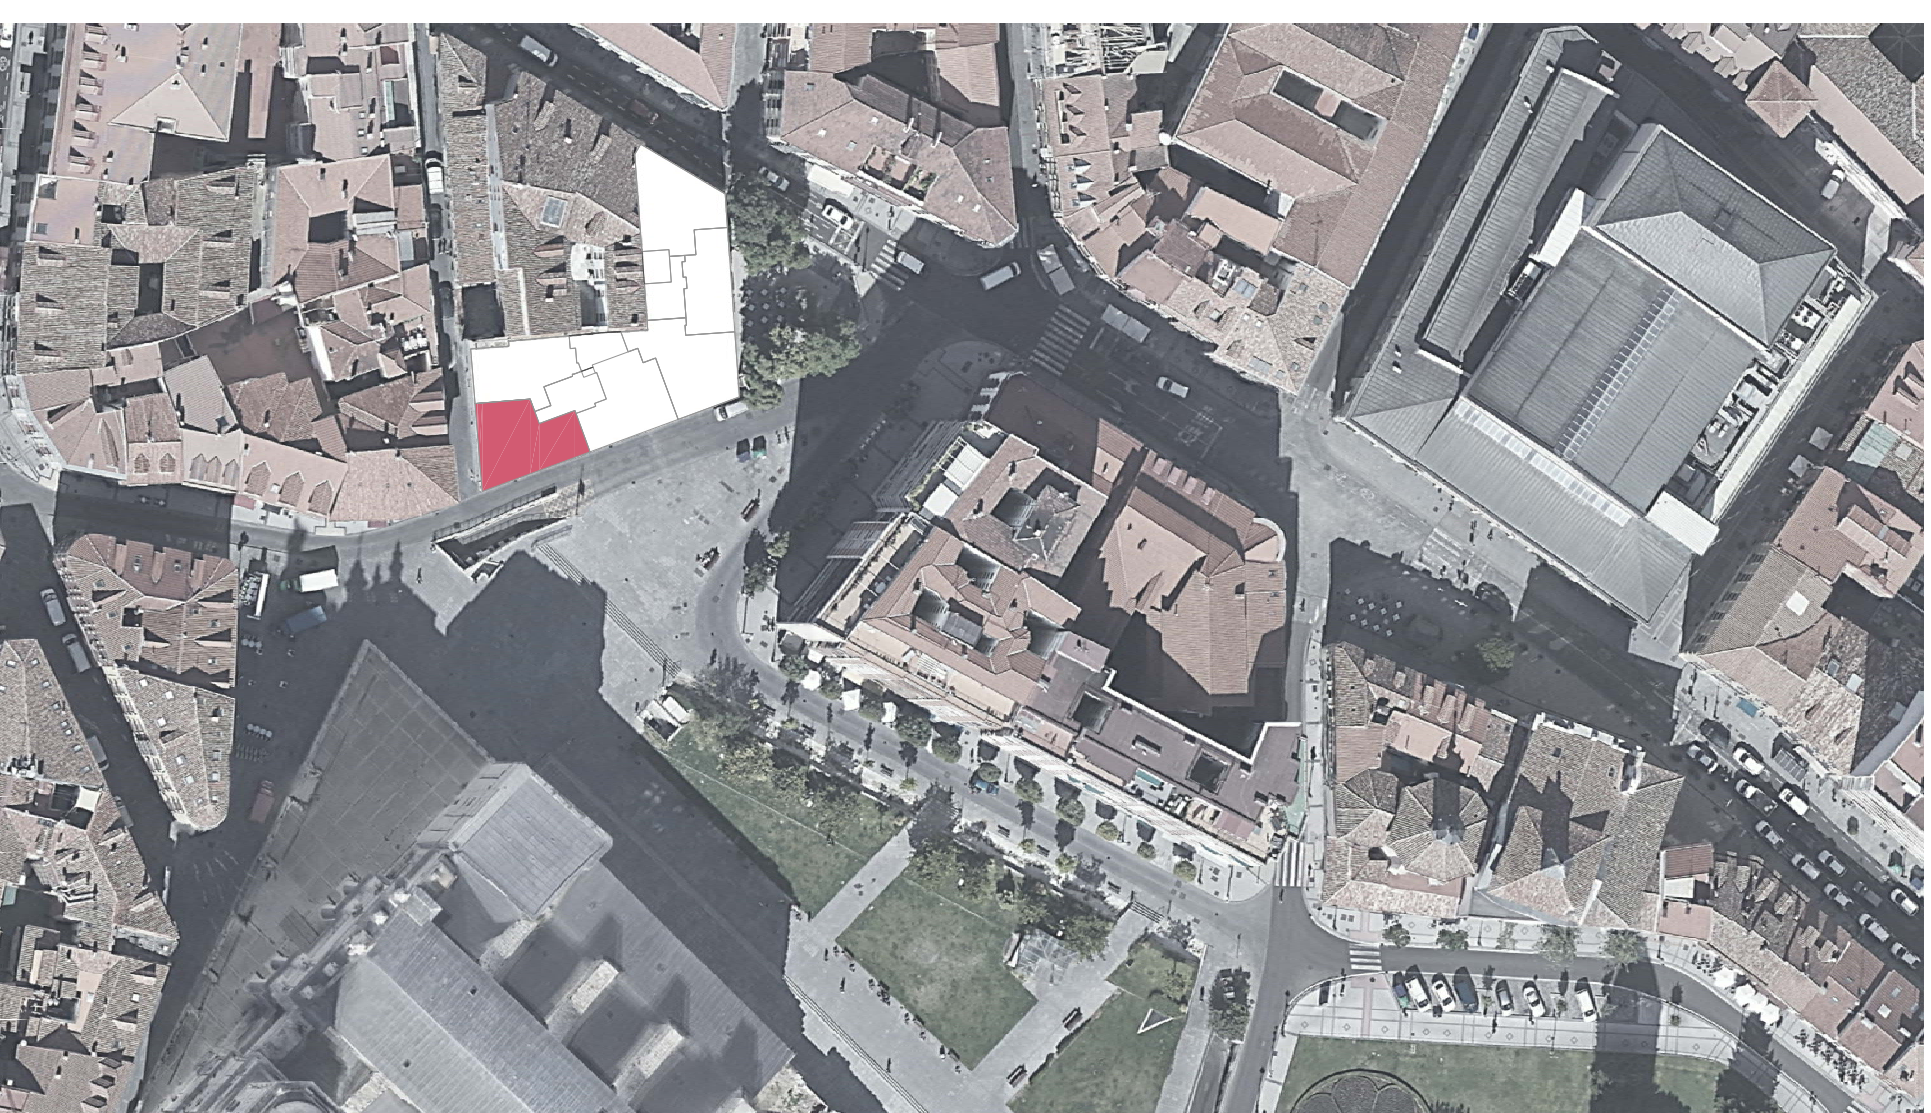

COMERCIALIZA:



PROMUEVE:



CONSTRUYE:

