



SUPERFICIES CONSTRUIDAS (m²)

CERRADA CON ZZCC	TERRAZA CUBIERTA	TERRAZA DESCUBIERTA		
		ENTRADA	JARDÍN	PL ALTA
140,09	8,14	63,22	119,66	15,03

SUPERFICIES ÚTILES (m²)






INTERIOR VIVIENDA	TERRAZA CUBIERTA	TERRAZA DESCUBIERTA		
		ENTRADA	JARDÍN	PL ALTA
102,83	8,14	59,66	112,09	13,26

SUPERFICIE ÚTIL SEGÚN DECRETO: 113,11m²

PROYECTA
 ESTUDIO GARCIA DE VIGUERA

PROMUEVE
 JM JAMSA
 REAL ESTATE

CONSTRUYE
 MONTE REAL
 BUILDING COMPANY
 EST. 1981

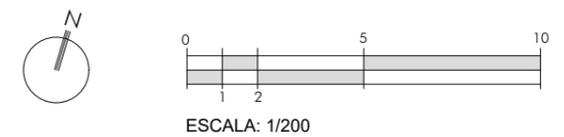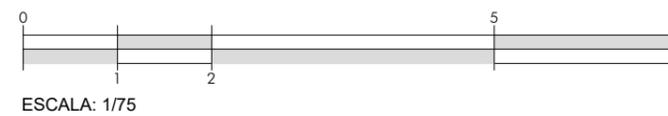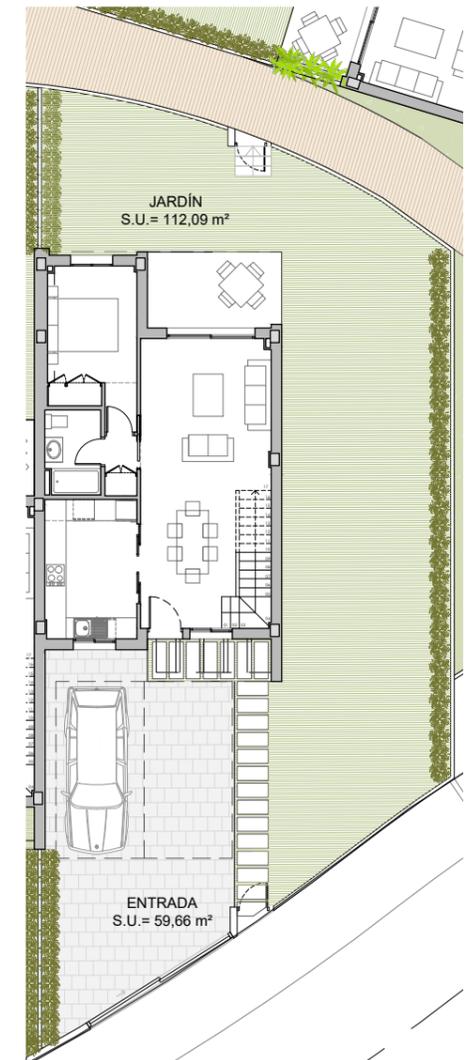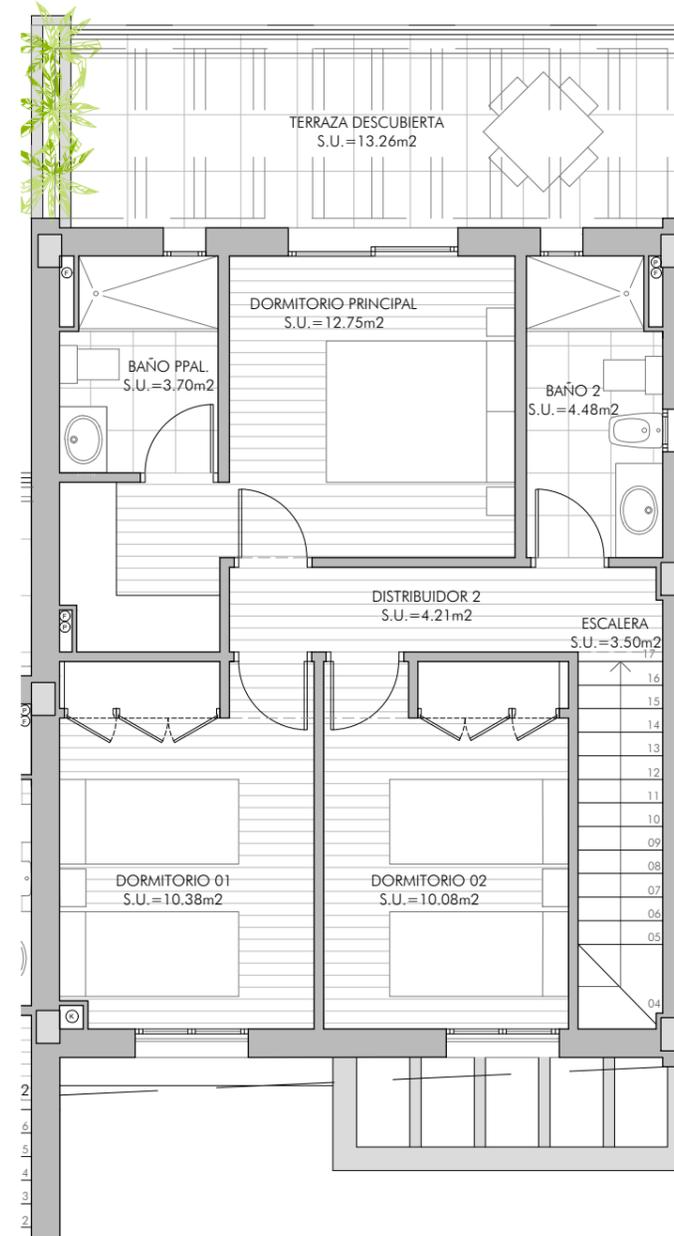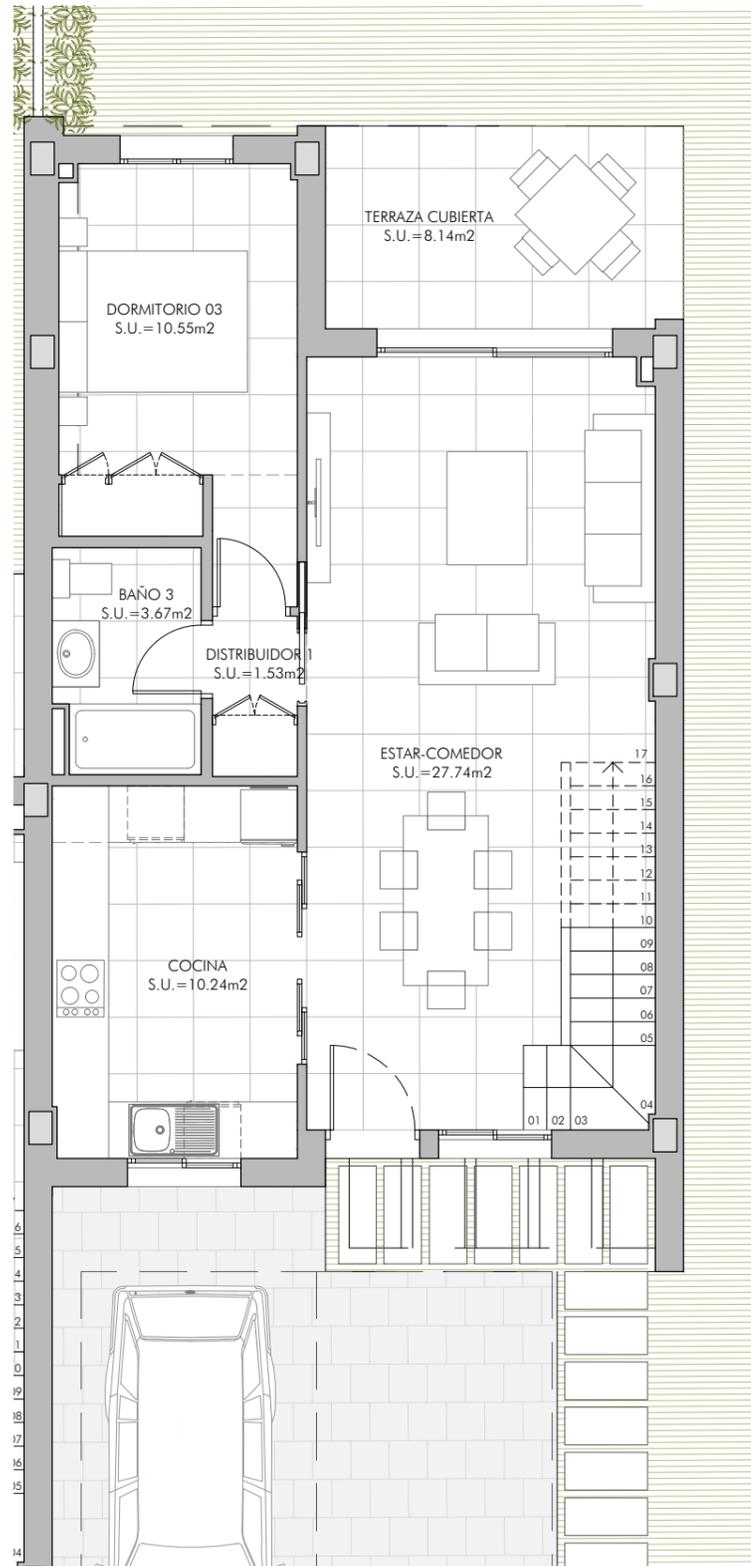

TIPOLOGÍA A. ZONA A. VIVIENDA 09.

40 VIVIENDAS UNIFAMILIARES ADOSADAS EN SECTOR C1.2 DEL PPR-11, URB. LA MONACILLA, ALJARAQUE (HUELVA)

EL PRESENTE DOCUMENTO TIENE CARÁCTER INFORMATIVO. PODRÁ EXPERIMENTAR VARIACIONES POR EXIGENCIAS TÉCNICAS, JURÍDICAS Y/O EXIGENCIAS MUNICIPALES. TODO EL MOBILIARIO INCLUIDO EL DE LA COCINA ES MERAMENTE INFORMATIVO. LOS GIROS DE PUERTA Y DISTRIBUCIÓN DE APARATOS SANITARIOS NO SON VINCULANTES. LAS SUPERFICIES EXPRESADAS SON APROXIMADAS, PUDIENDO EXPERIMENTAR MODIFICACIONES POR RAZONES DE ÍNDOLE TÉCNICA EN EL DESARROLLO DE LA EJECUCIÓN DE LAS OBRAS.