



**SUPERFICIES CONSTRUIDAS (m<sup>2</sup>)**

CERRADA CON ZZCC	TERRAZA CUBIERTA	TERRAZA DESCUBIERTA		
		ENTRADA	JARDÍN	PL. ALTA
138,57	7,57	63,54	69,03	13,91

**SUPERFICIES ÚTILES (m<sup>2</sup>)**






INTERIOR VIVIENDA	TERRAZA CUBIERTA	TERRAZA DESCUBIERTA		
		ENTRADA	JARDÍN	PL. ALTA
102,06	6,76	62,42	66,70	10,86

SUPERFICIE ÚTIL SEGÚN DECRETO: 112,27m<sup>2</sup>

PROYECTA

PROMUEVE

CONSTRUYE

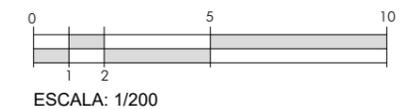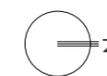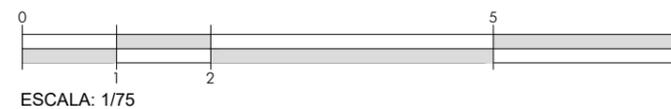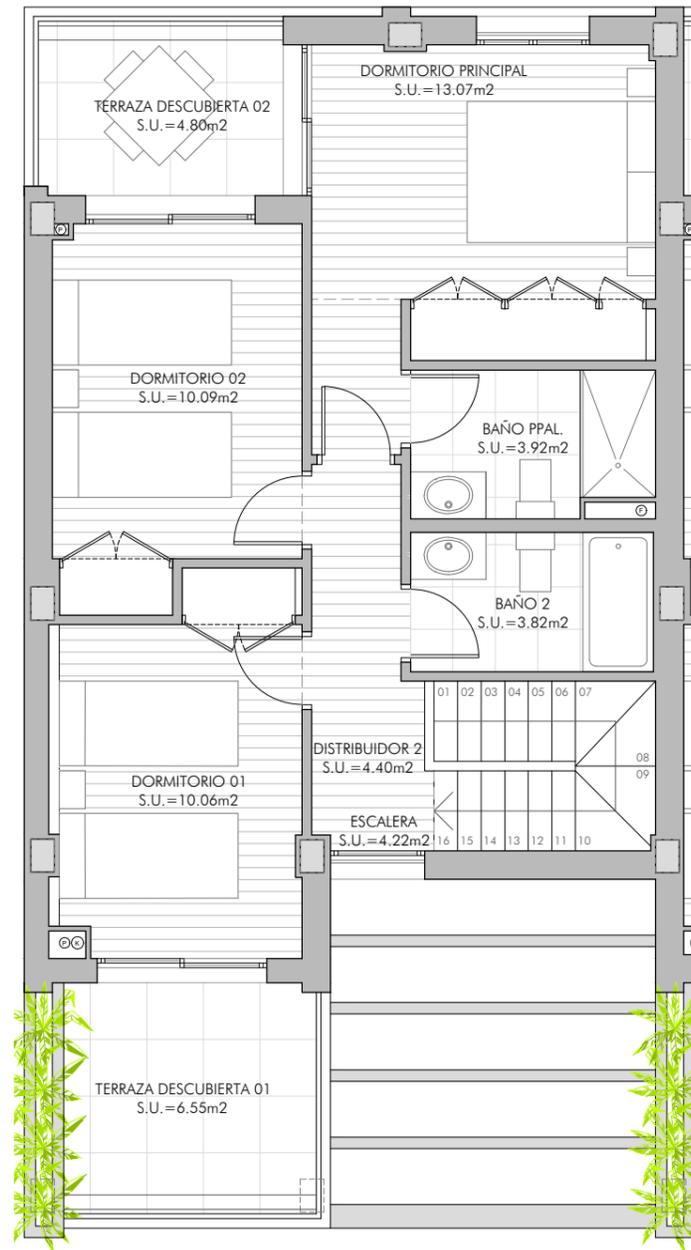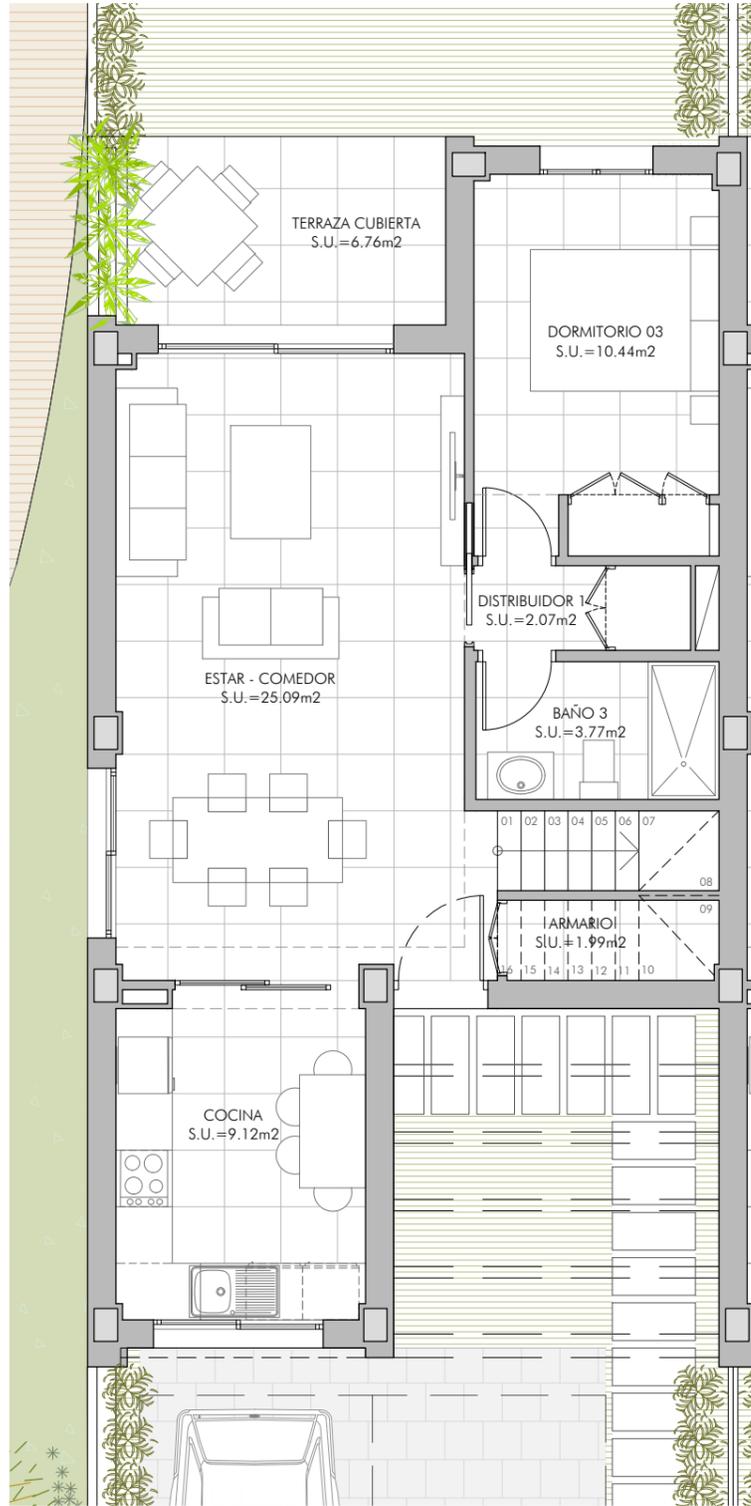

**TIPOLOGÍA B. ZONA B. VIVIENDA 01.**

**40 VIVIENDAS UNIFAMILIARES ADOSADAS EN SECTOR C1.2 DEL PPR-11, URB. LA MONACILLA, ALJARAQUE (HUELVA)**

EL PRESENTE DOCUMENTO TIENE CARÁCTER INFORMATIVO. PODRÁ EXPERIMENTAR VARIACIONES POR EXIGENCIAS TÉCNICAS, JURÍDICAS Y/O EXIGENCIAS MUNICIPALES. TODO EL MOBILIARIO INCLUIDO EL DE LA COCINA ES MERAMENTE INFORMATIVO. LOS GIROS DE PUERTA Y DISTRIBUCIÓN DE APARATOS SANITARIOS NO SON VINCULANTES. LAS SUPERFICIES EXPRESADAS SON APROXIMADAS, PUDIENDO EXPERIMENTAR MODIFICACIONES POR RAZONES DE ÍNDOLE TÉCNICA EN EL DESARROLLO DE LA EJECUCIÓN DE LAS OBRAS.