
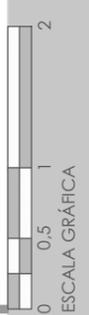


Selvática

EDIFICACIÓN 1. PORTAL 1. PLANTA 1ª - VIV. B

| | |
|---|----------------------|
| Superficie construida total con z.c. y terraza cubierta computable | 93,92 m ² |
| Superficie de terraza cubierta | 11,27 m ² |

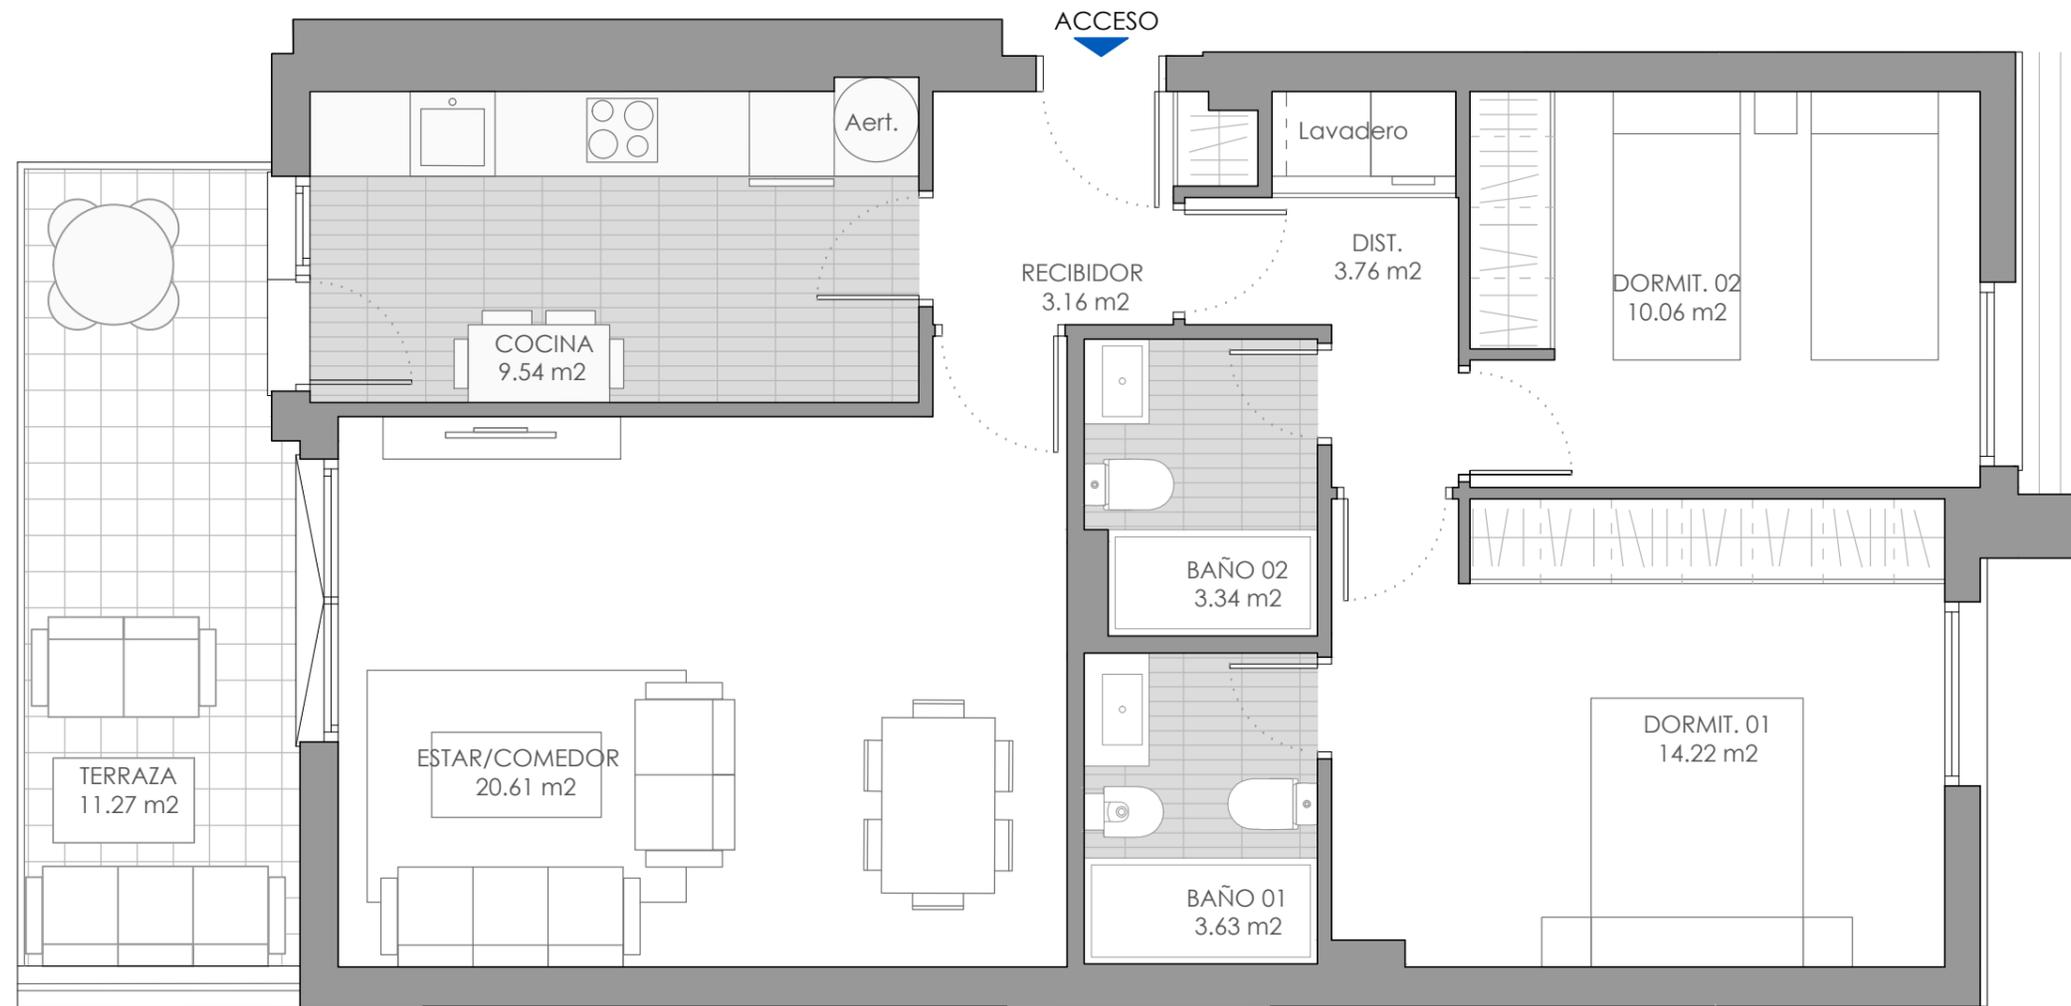

PROYECTA:
ml
 Manuel López
 ARQUITECTURA
 Y URBANISMO

76 Viviendas, locales, aparcamientos y trasteros
 Parcela 2.1 y 2.2 (Agrupación)-PAU PP O-3

El presente documento tiene carácter informativo podrá experimentar variaciones por exigencias técnicas, jurídicas y/o exigencias municipales. Todo el mobiliario incluido el de la cocina es meramente informativo. Los giros de puerta y la distribución de aparatos sanitarios no son vinculantes. Las superficies expresadas son aproximadas, pudiendo experimentar modificaciones por razones de índole técnica en el desarrollo de la ejecución de las obras.

PROMUEVE:
JM JAMSA
 REAL ESTATE

CONSTRUYE:
MONTE REAL
 BUILDING COMPANY
 EST. 1981