





RESIDENCIAL  
**MORAMONTE**

PORTAL 25 A - PLANTA PRIMERA - VIV. A

Superficie Útil 76.52 m<sup>2</sup>

Superficie Construida I/ ZZCC 119.39 m<sup>2</sup>

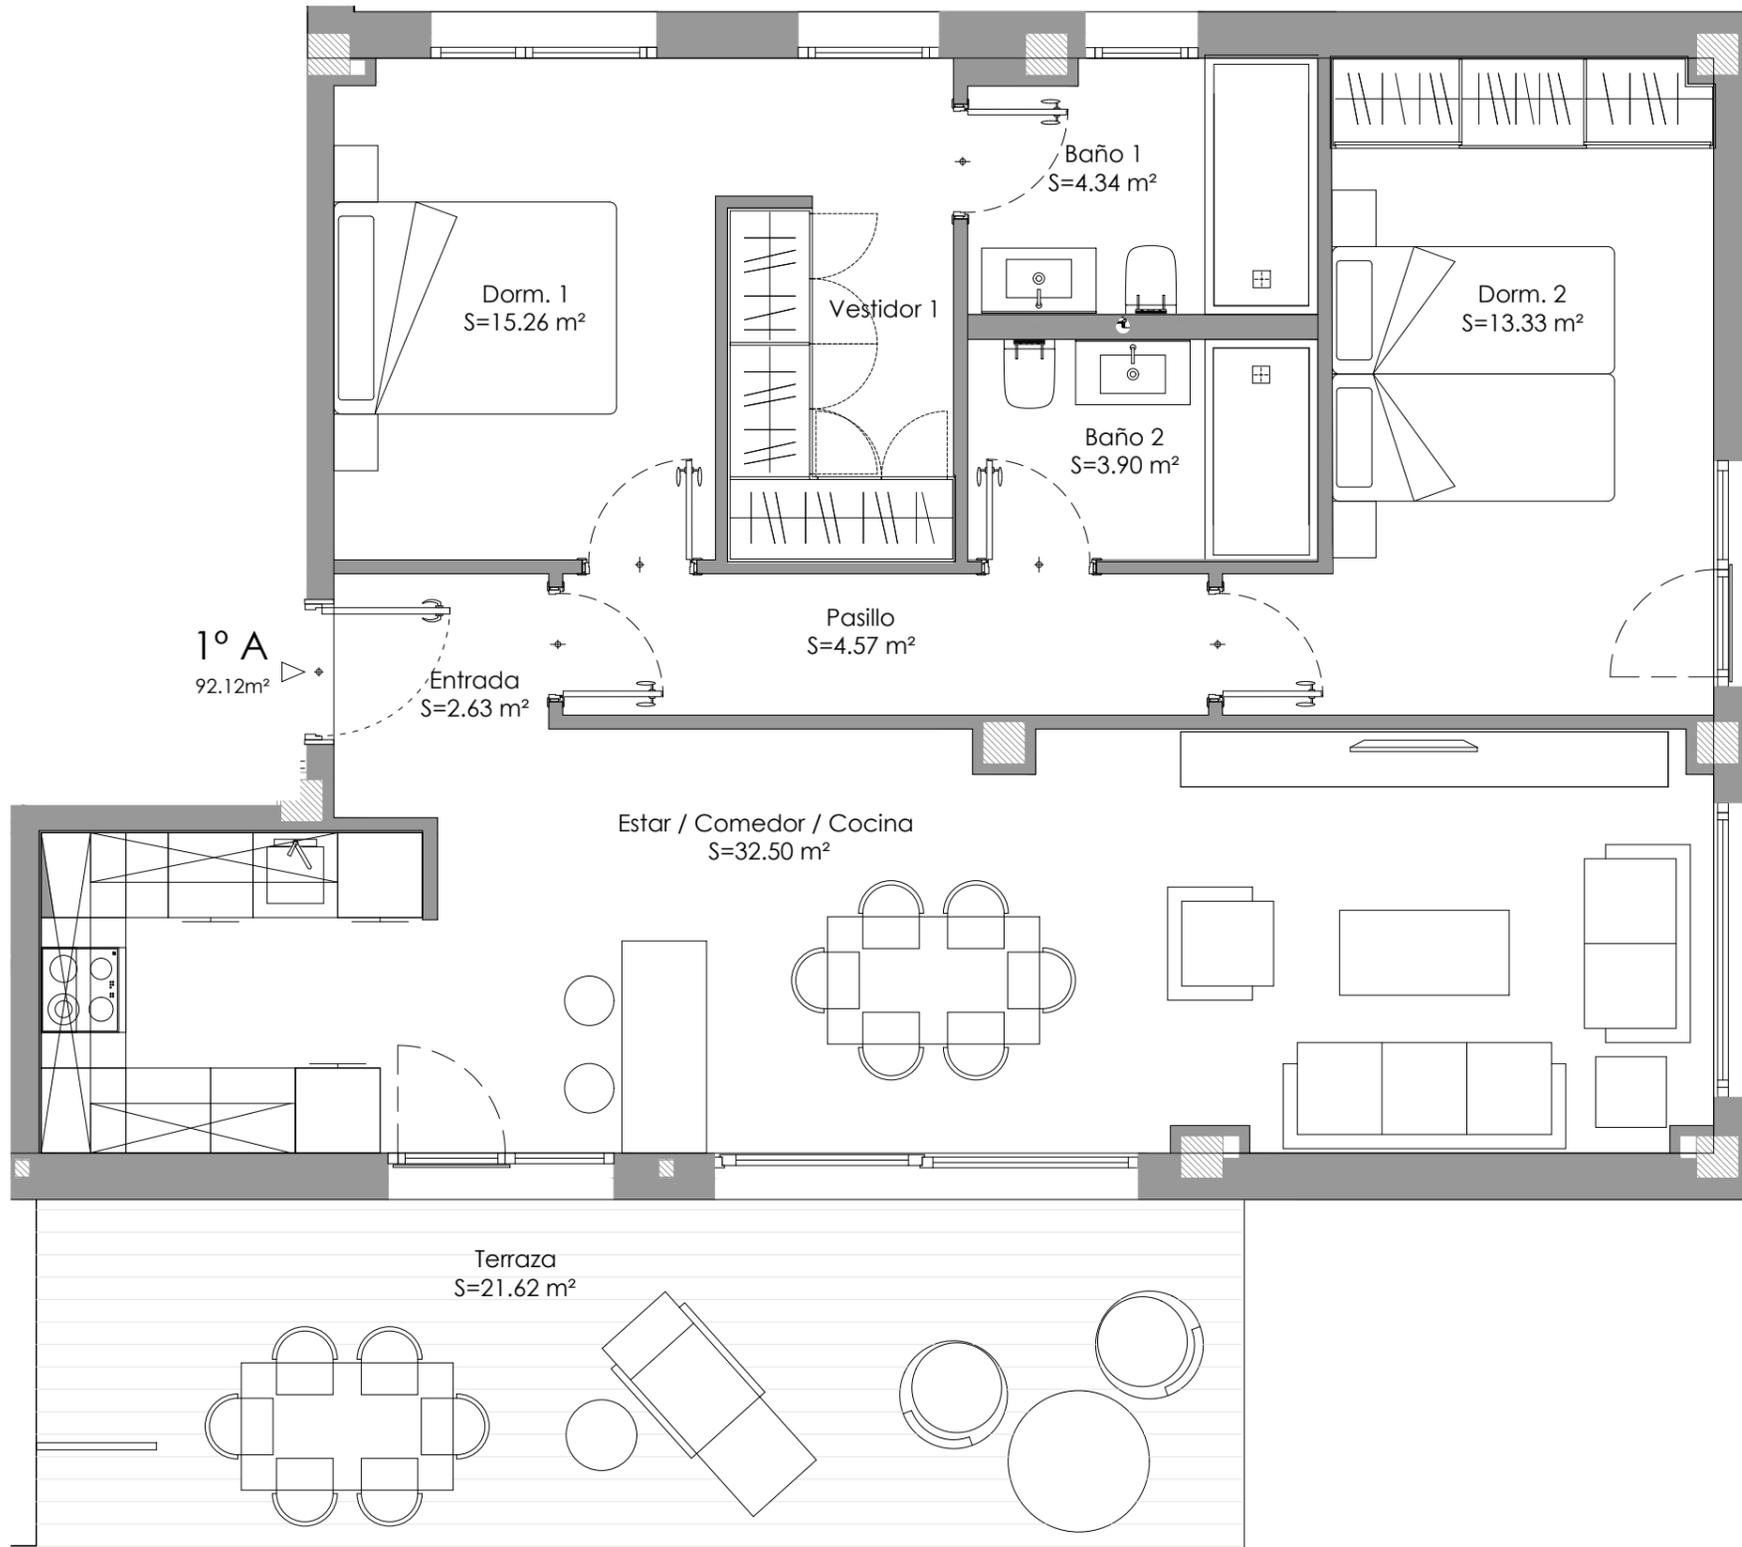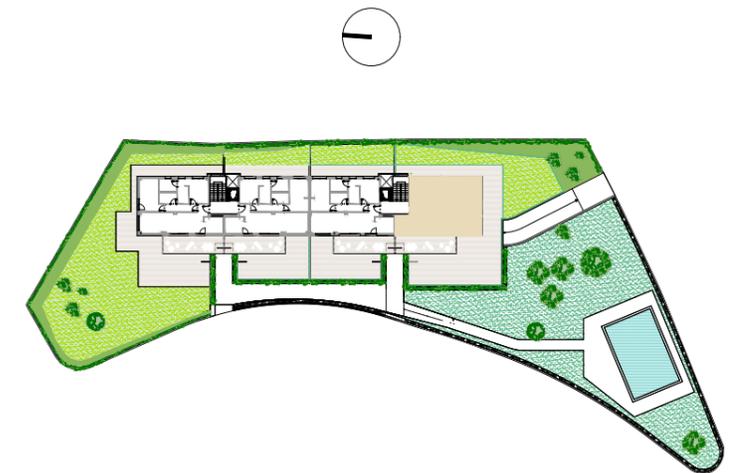

PROMUEVE:



## 12 VIVIENDAS, GARAJES Y TRASTEROS

Calle Aviche 25 - Santander - Cantabria

El presente documento tiene carácter informativo y podrá experimentar variaciones por exigencias técnicas, jurídicas y/o exigencias municipales. Todo el mobiliario, incluido el de la cocina, es meramente informativo. Los giros de puerta y la distribución de aparatos sanitarios no son vinculantes. Las superficies expresadas son aproximadas, pudiendo experimentar modificaciones por razones de índole técnica en el desarrollo de la ejecución de las obras.

CONSTRUYE:

